Załącznik nr 1
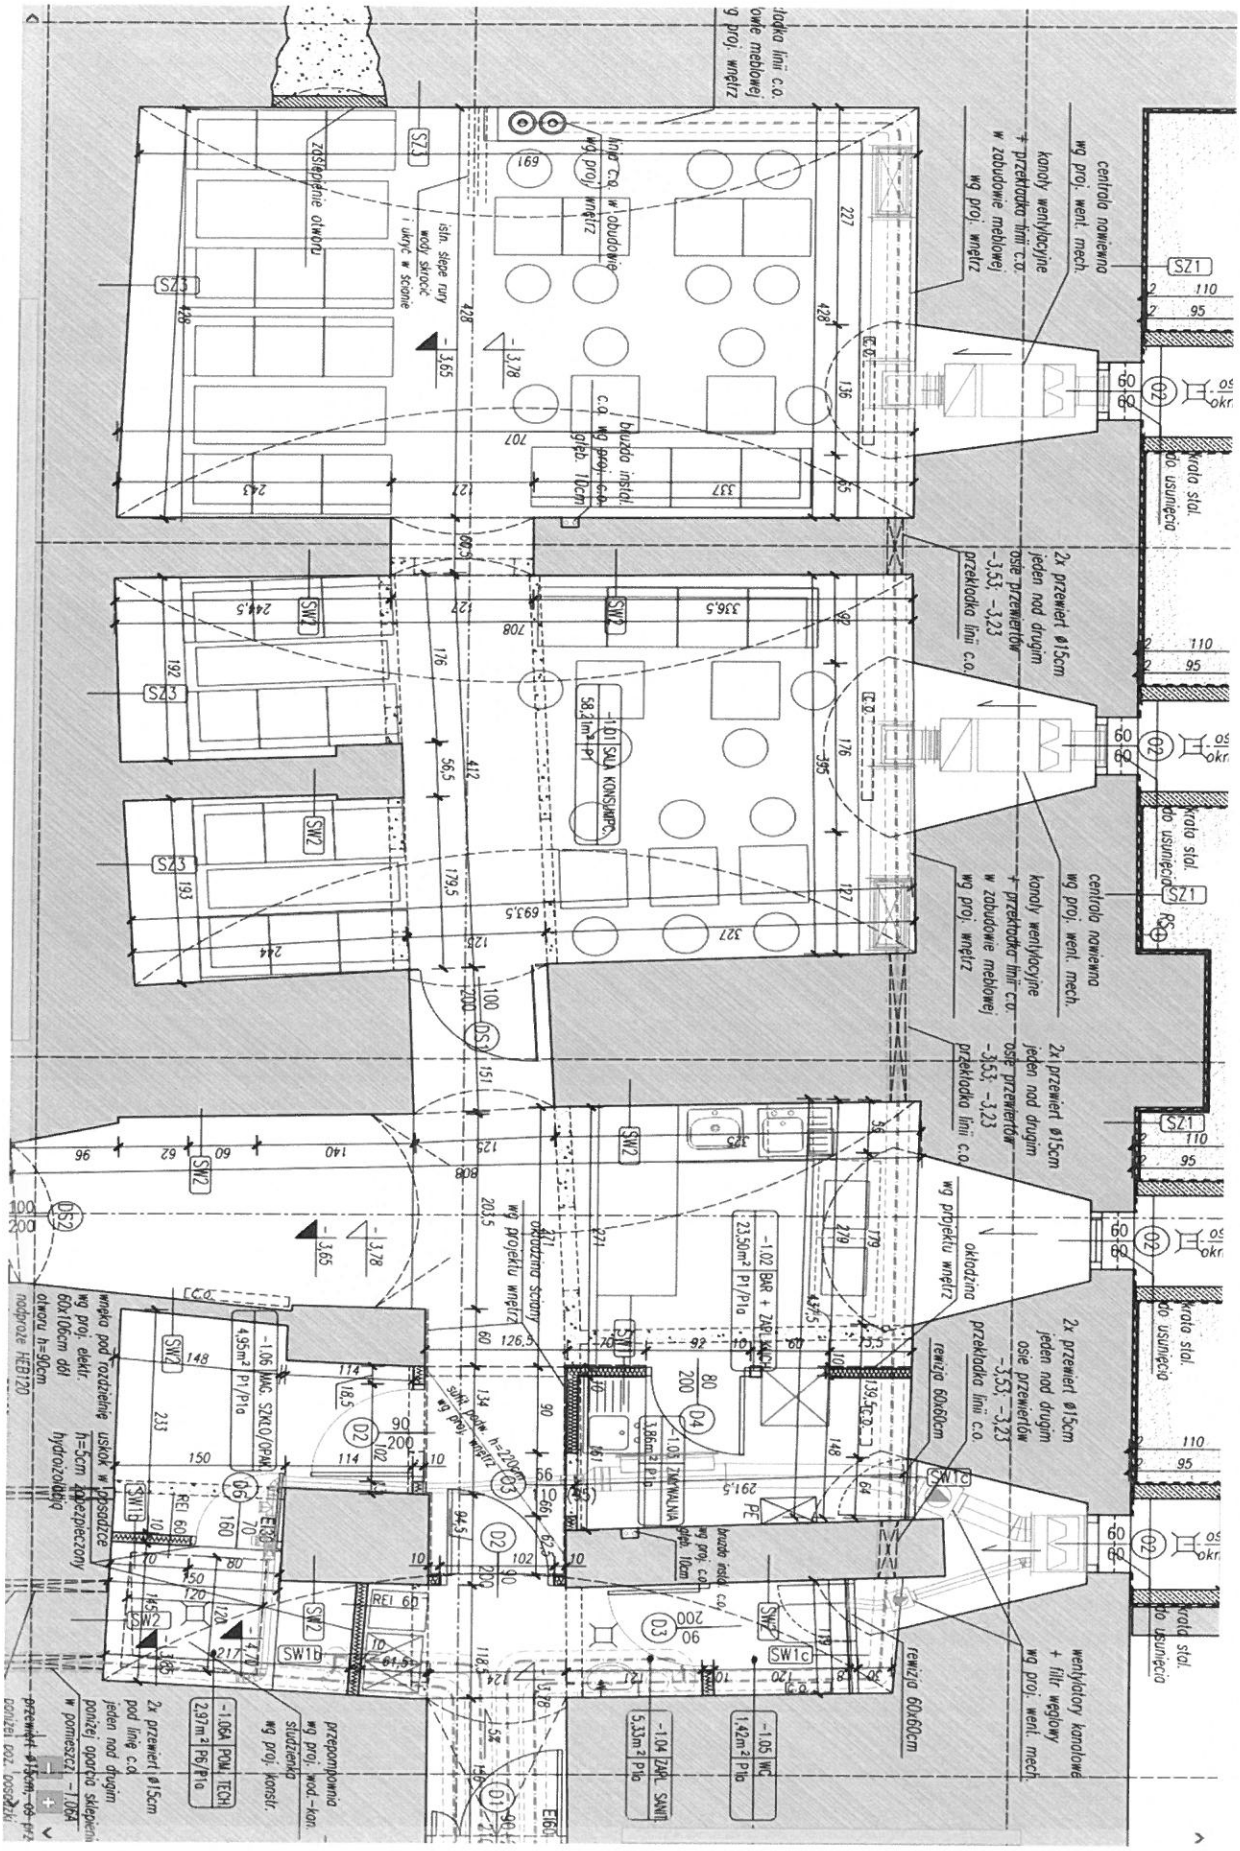
Rzut pomieszczeń będących przedmiotem przetargu.